


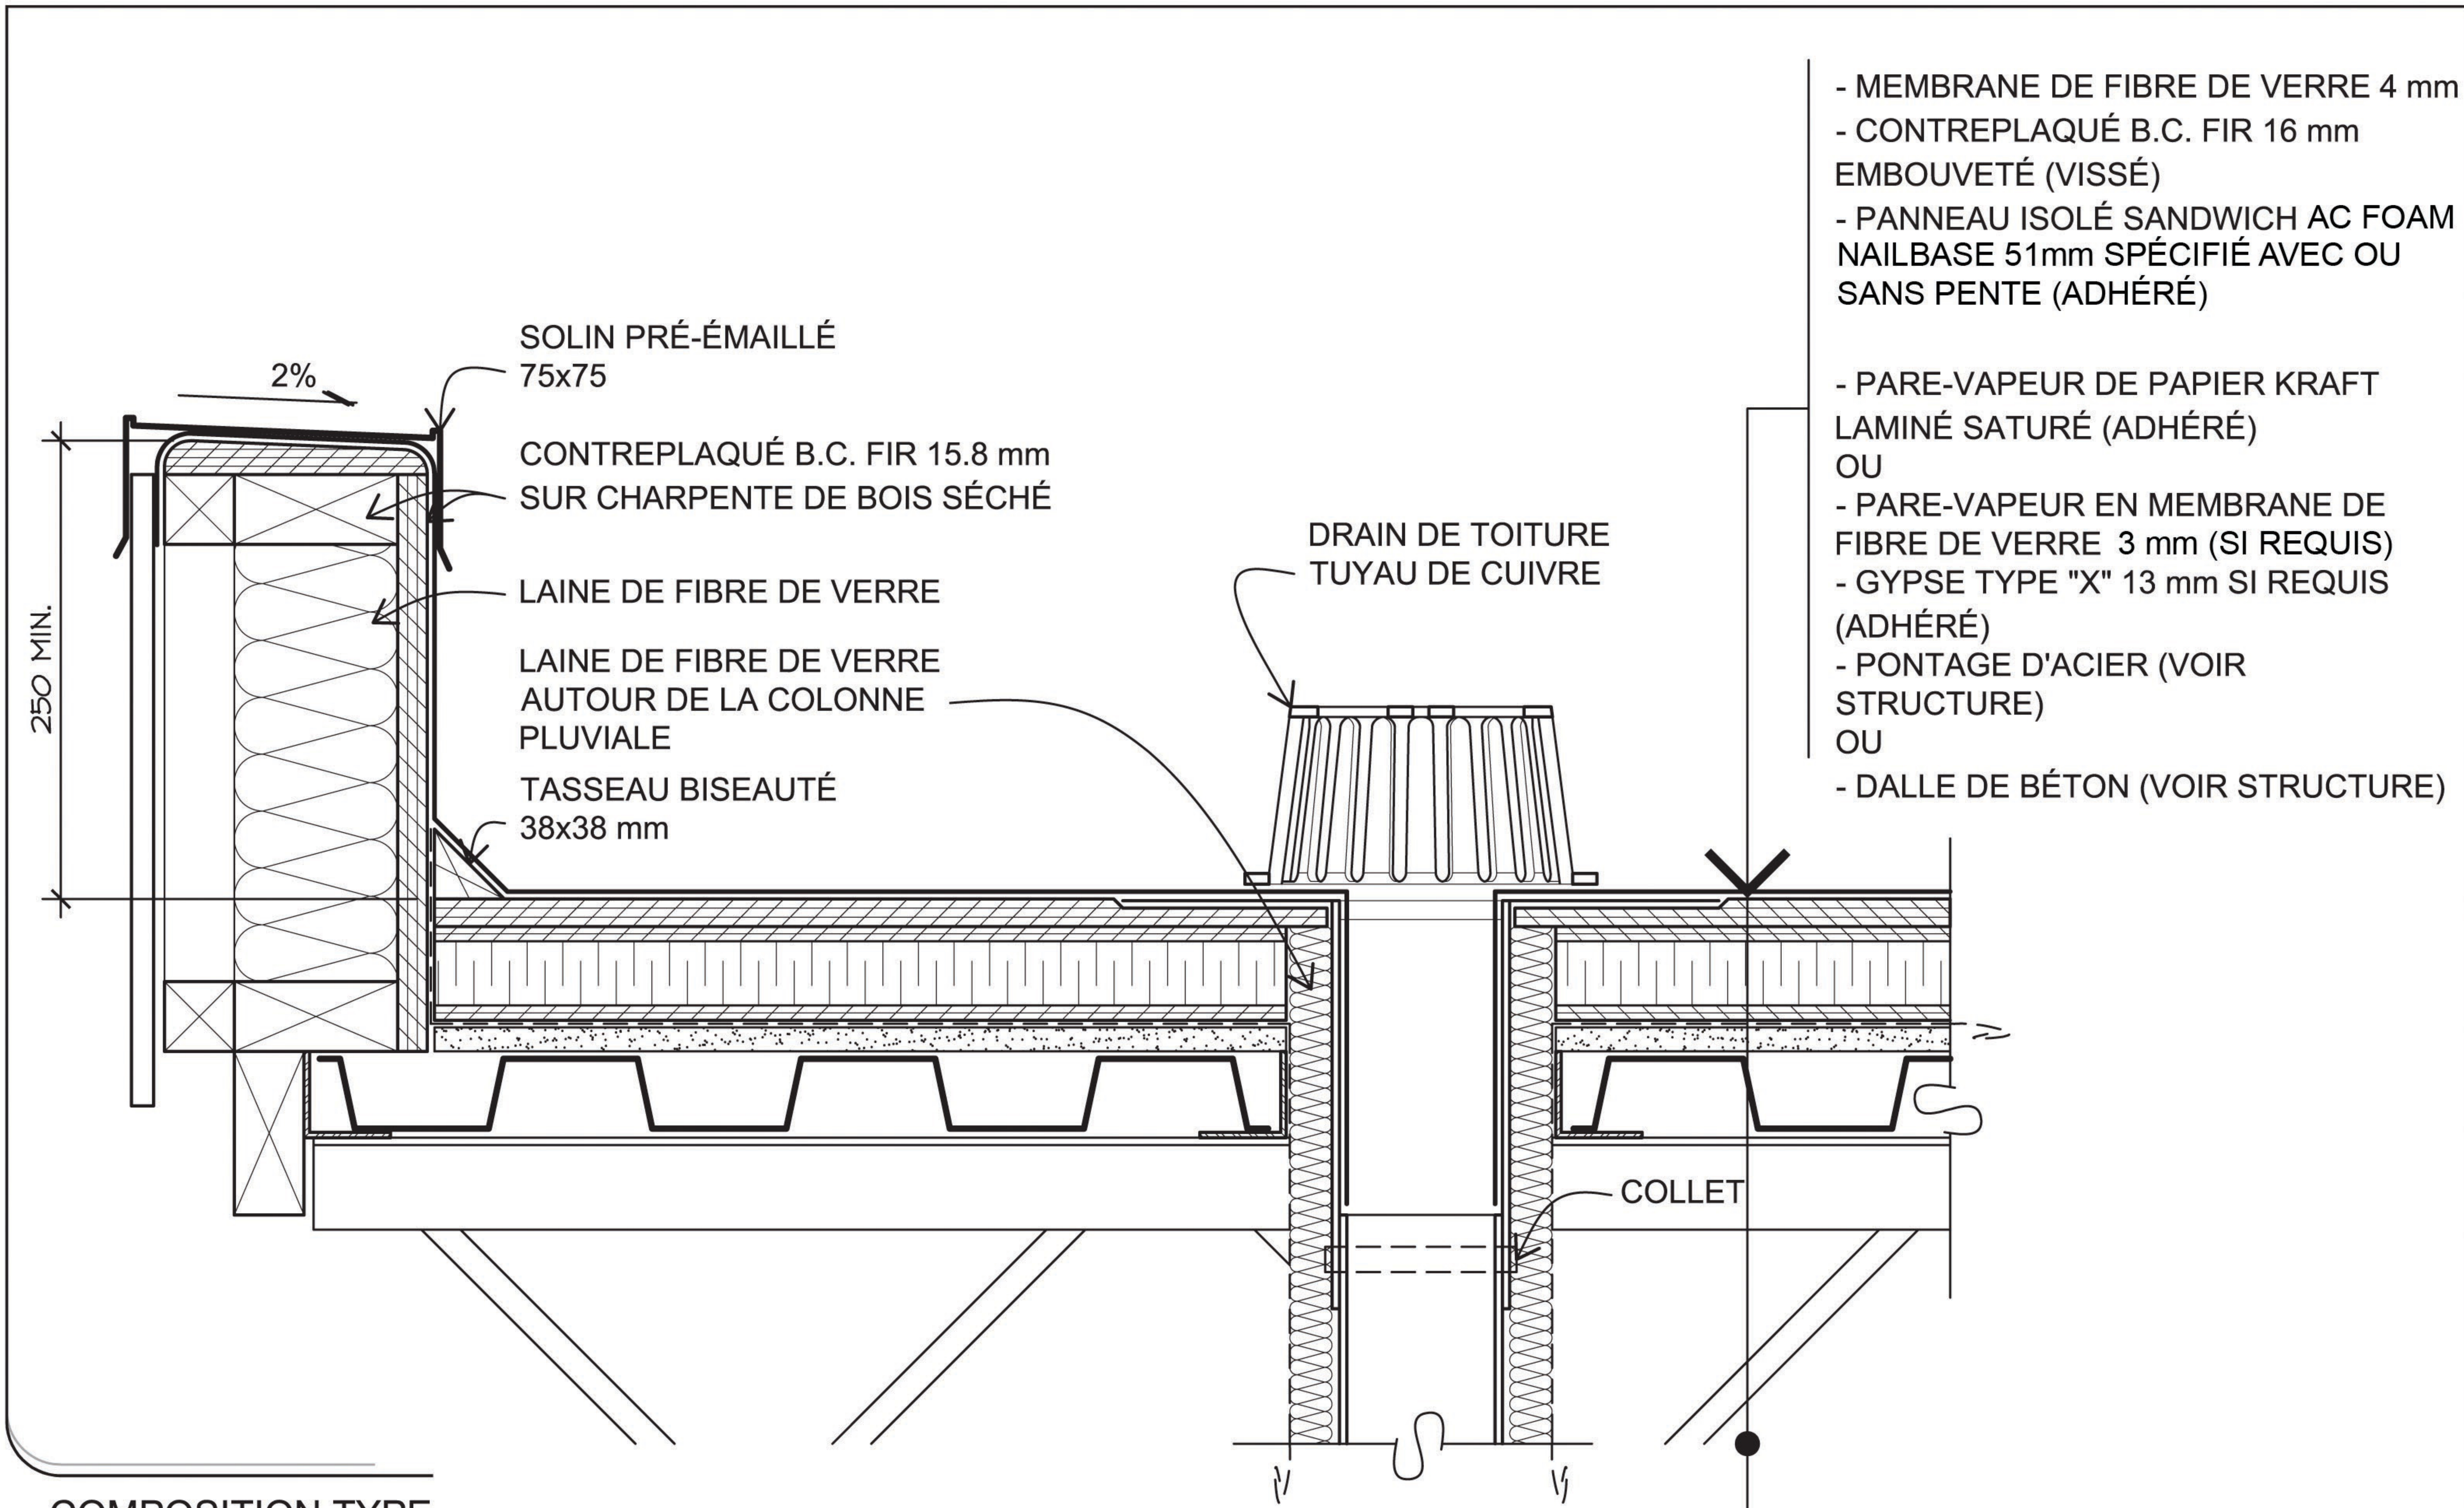

COMPOSITION TYPE
TOITURE PLATE - PARAPET

ÉCHELLE = 1:5

MIDEX

PATIO ET TOITURE EN FIBRE DE VERRE

640 Route des Rivières,

Lévis, QC G7A 2T6

418-683-3960