


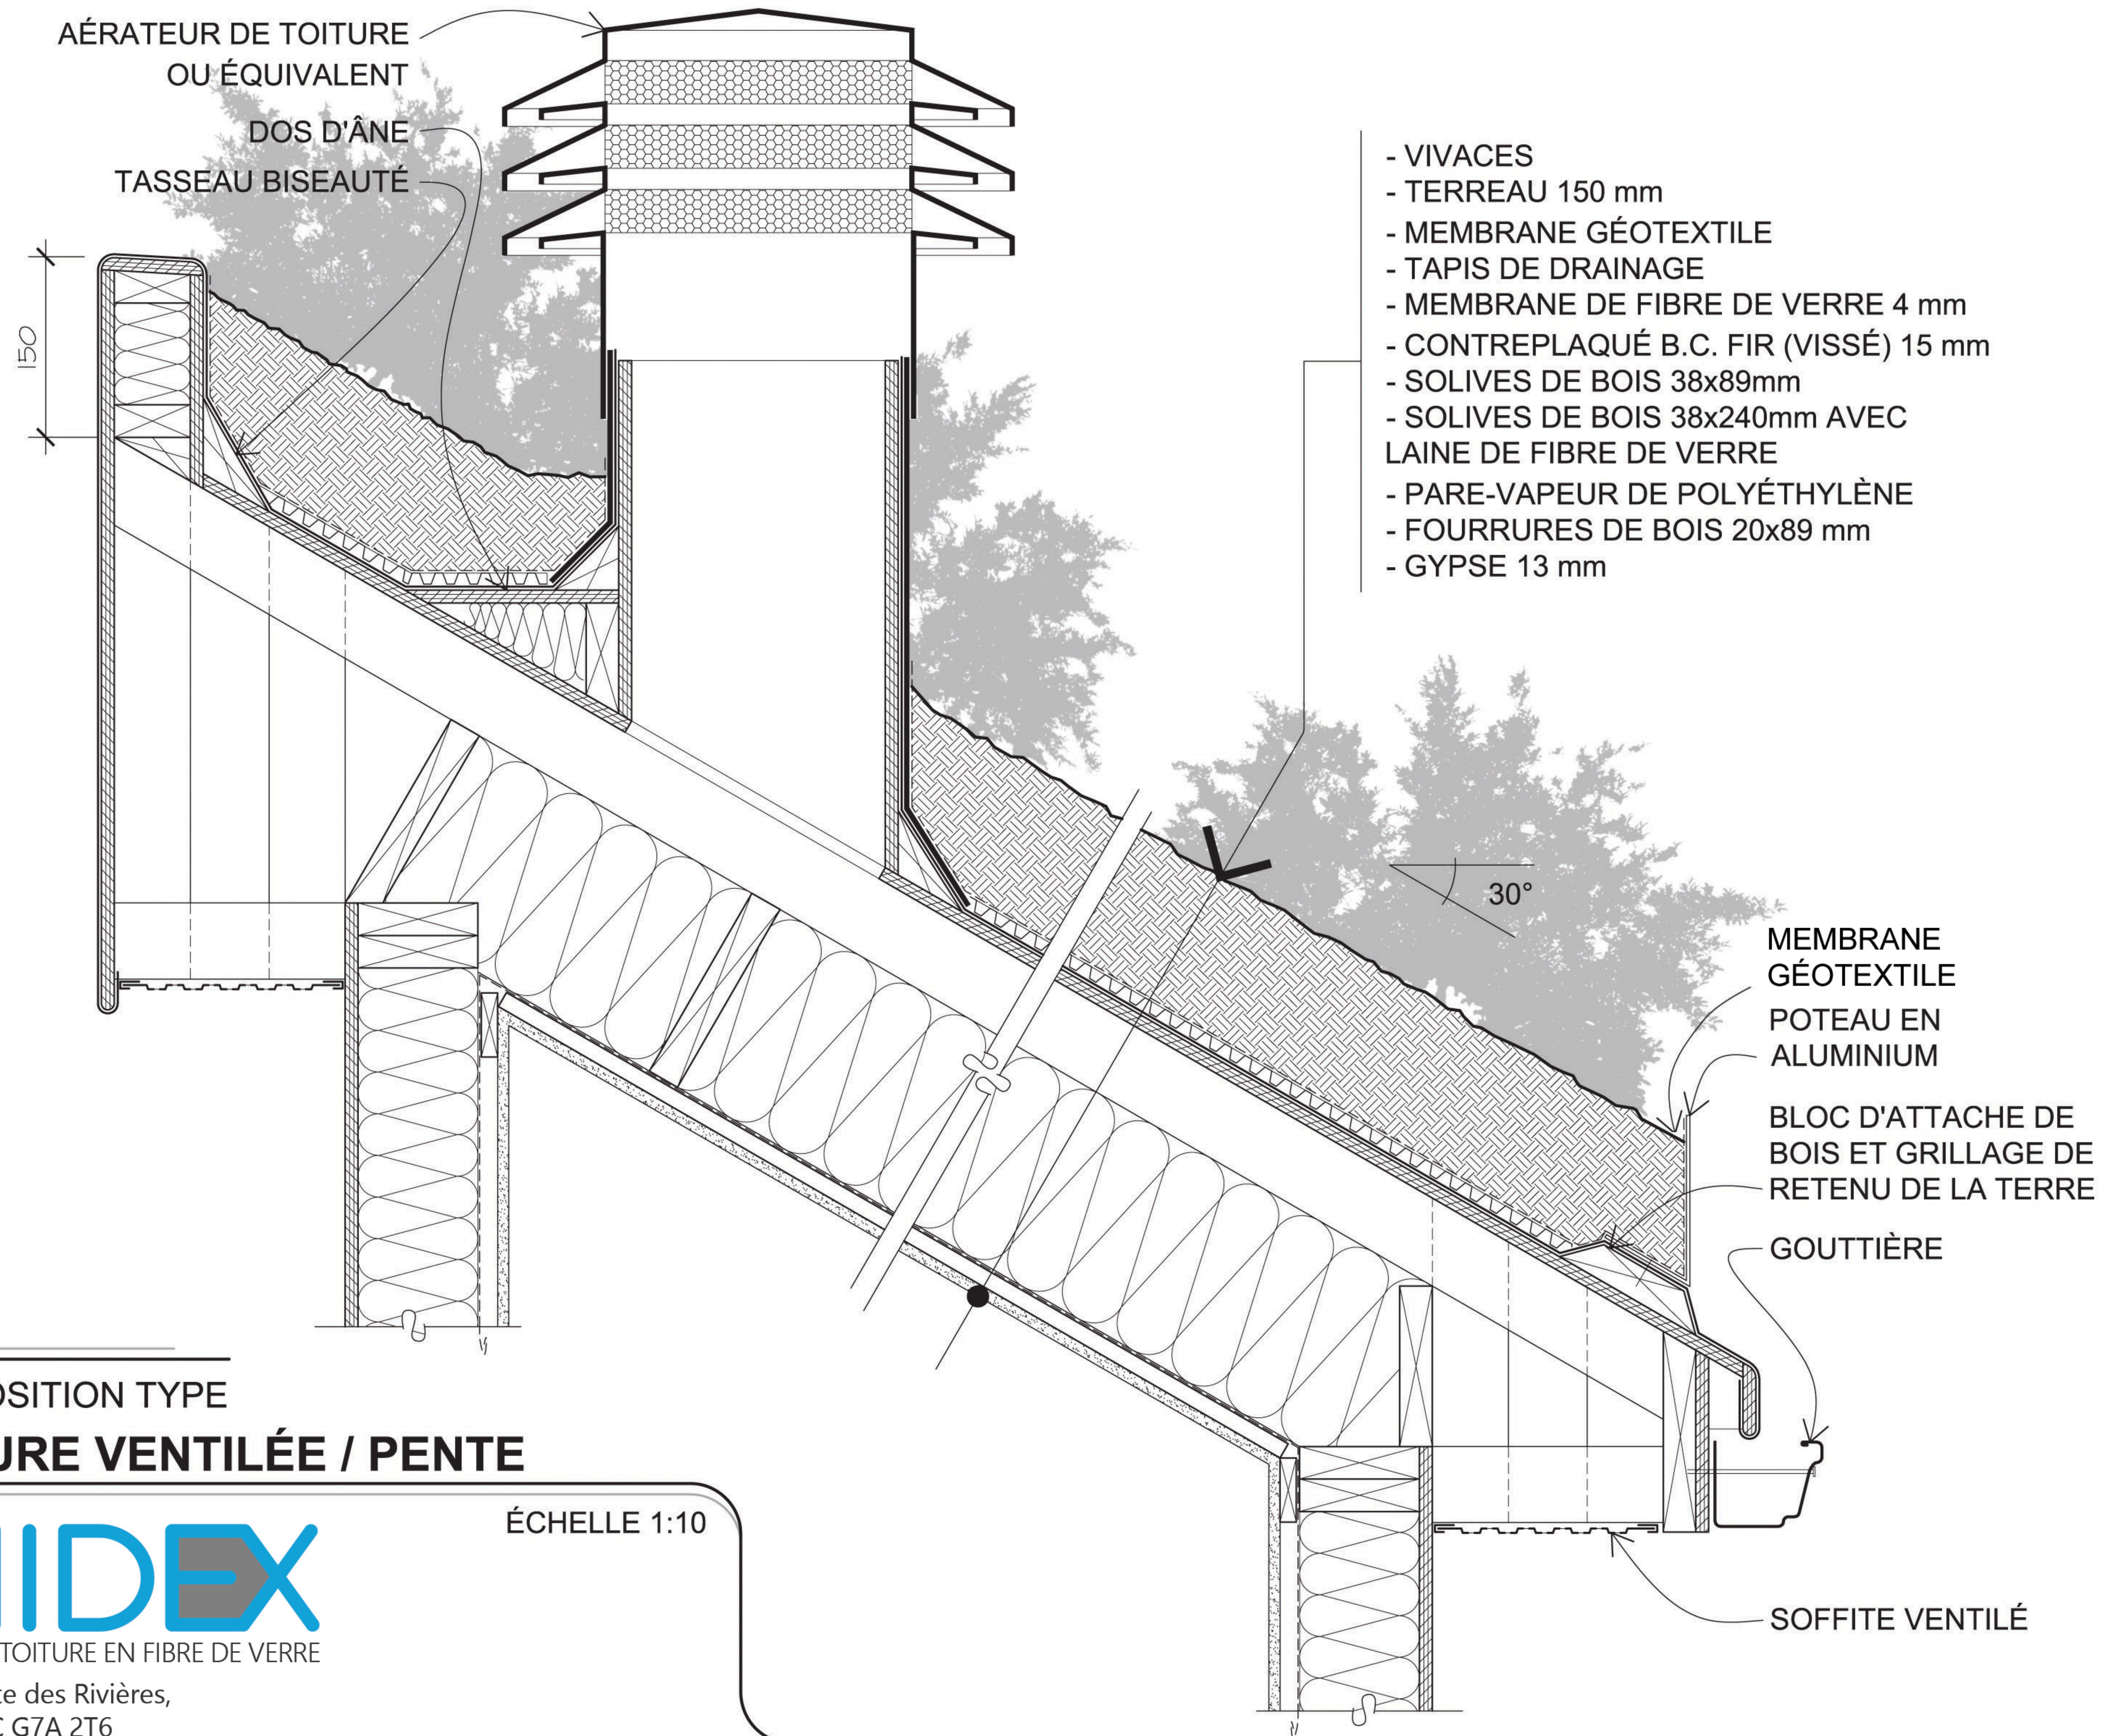

MIDEX

PATIO ET TOITURE EN FIBRE DE VERRE

640 Route des Rivières,
Lévis, QC G7A 2T6
418-683-3960